

*Les Jardins de  
Jallia*


VUE D'ENSEMBLE



# *Les Jardins de Jallia*


## PLAN DE SITUATION

CÔTÉ SUD DU VILLAGE DE SAINTE-JALLE EN DIRECTION DE BUIS-LES-BARONNIES

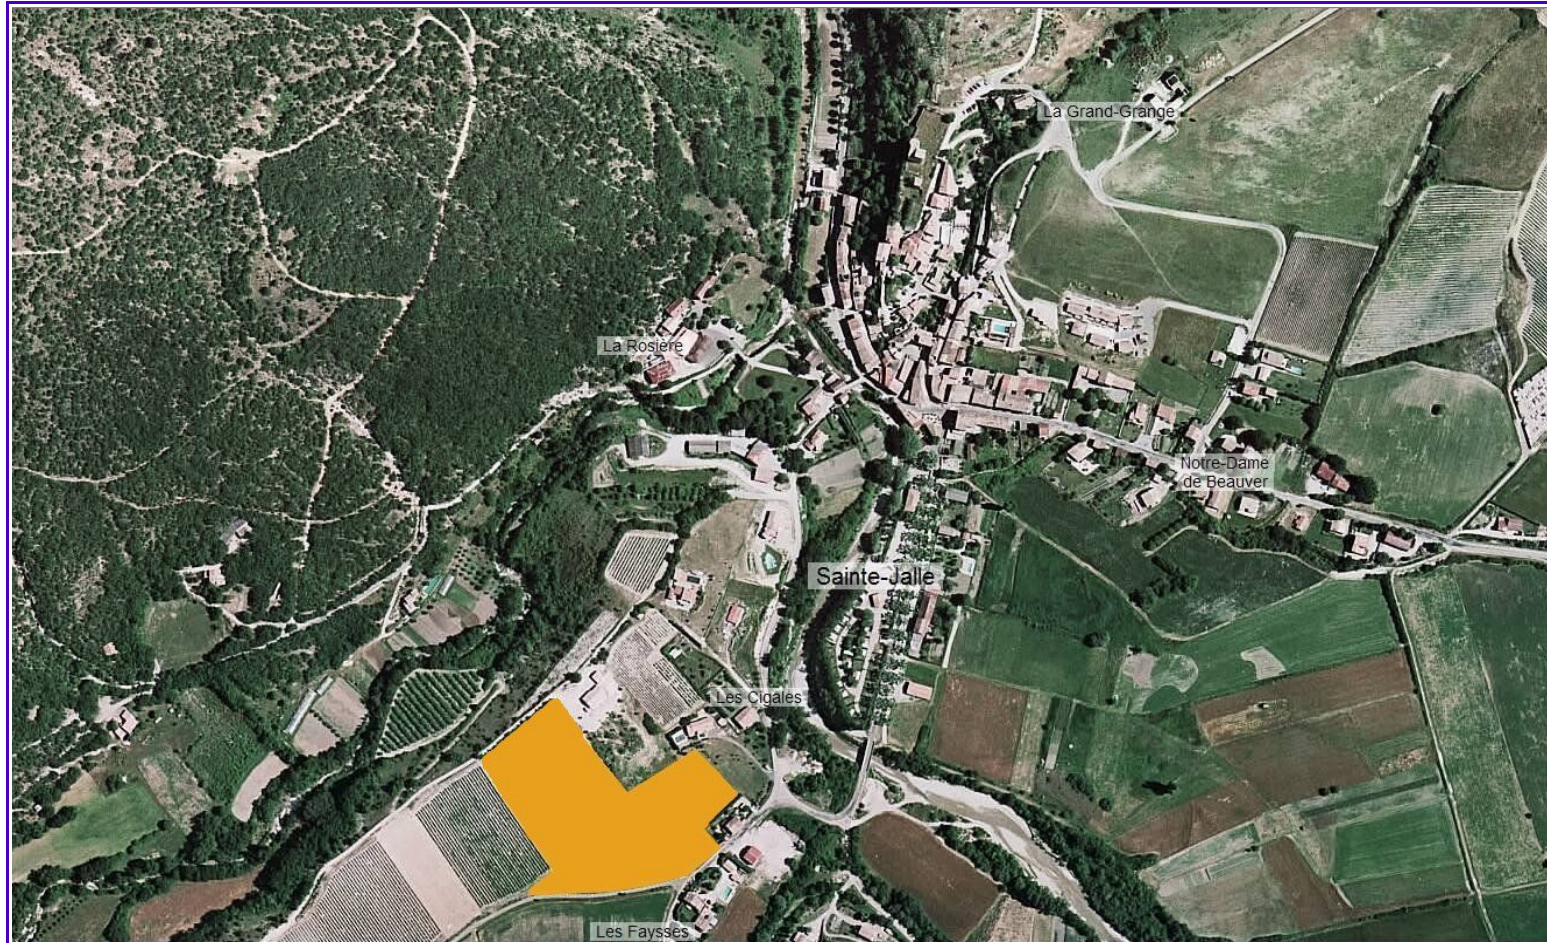

# Les Jardins de Jallia

## PLAN DES LOTS

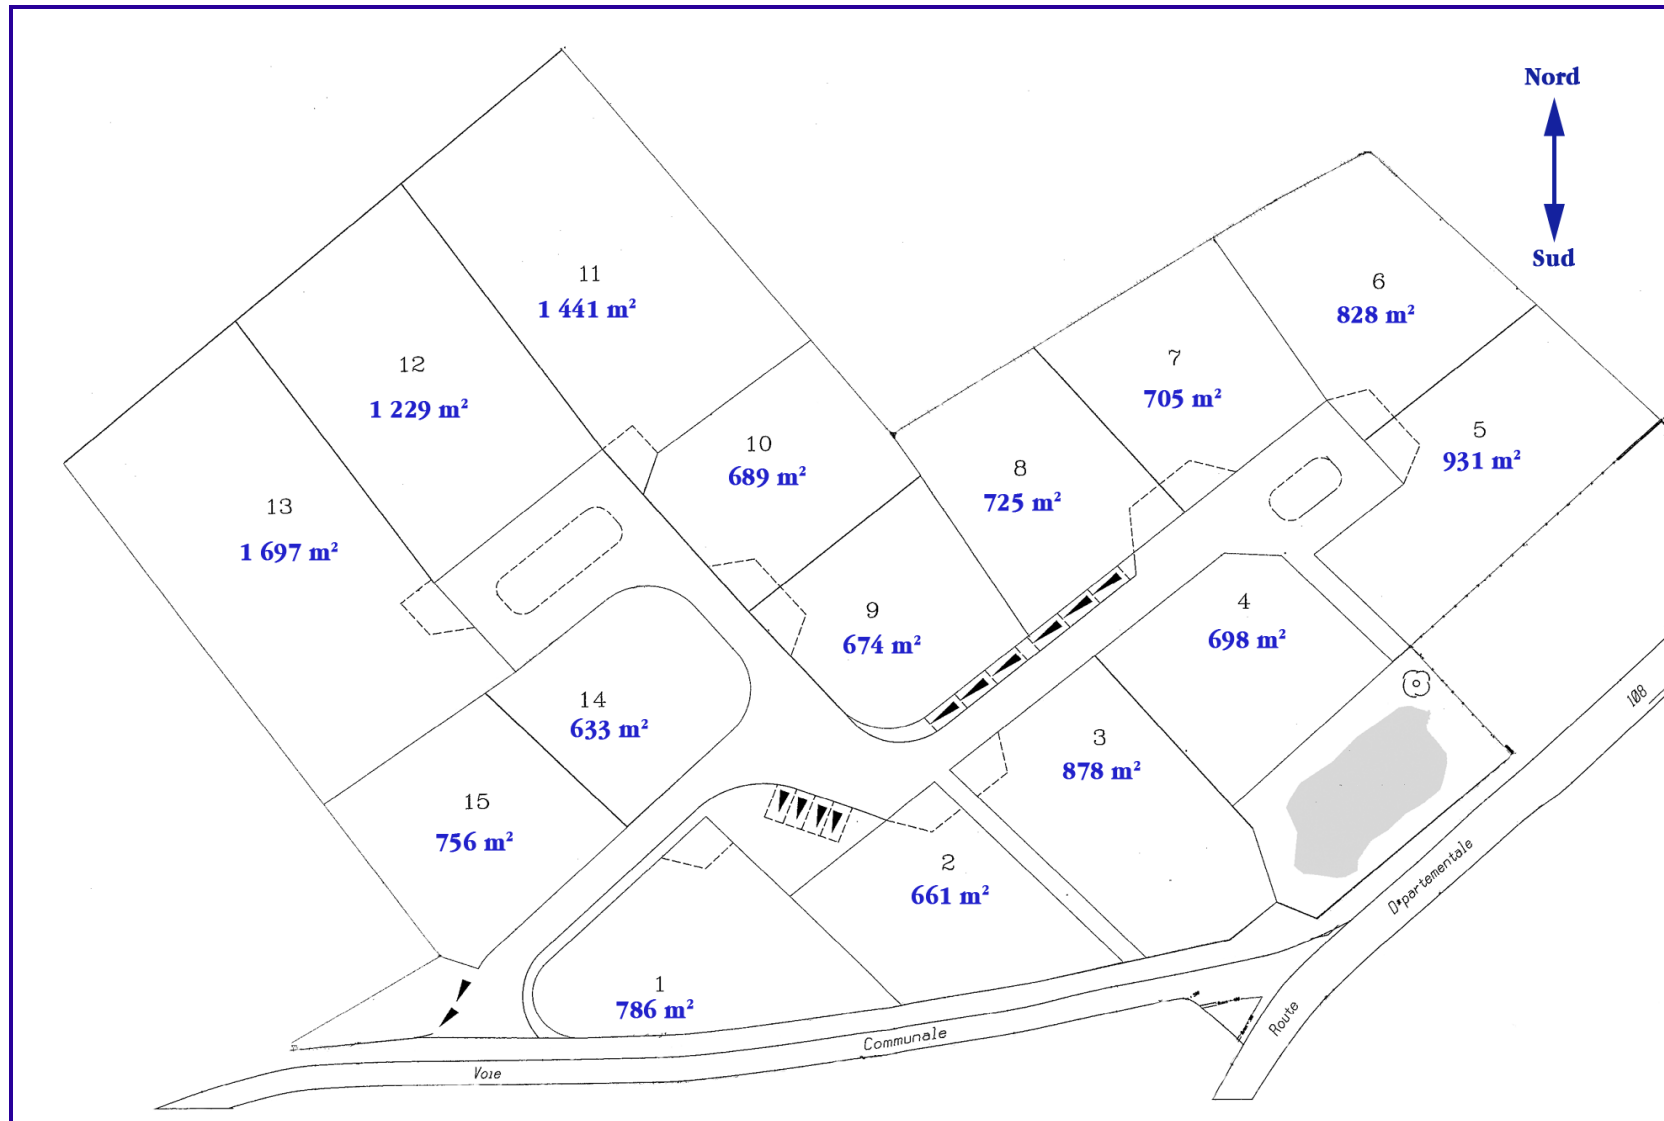

# *Les Jardins de Jallia*

## **RÉALISATION DU LOTISSEMENT ACHEVÉ**

ARRÊTÉ DE LOTIR N° LT2630607N0001

<b>Lot n°</b>	<b>Superficie en m<sup>2</sup></b>	<b>SHON en m<sup>2</sup></b>	<b>Prix en € Hors-Droits</b>
<b>1</b>	<b>786</b>	<b>419</b>	<b>COMPROMIS</b>
<b>2</b>	<b>661</b>	<b>349</b>	<b>COMPROMIS</b>
<b>3</b>	<b>878</b>	<b>469</b>	<b>57 000</b>
<b>4</b>	<b>698</b>	<b>380</b>	<b>COMPROMIS</b>
<b>5</b>	<b>931</b>	<b>210</b>	<b>65 000</b>
<b>6</b>	<b>828</b>	<b>190</b>	<b>COMPROMIS</b>
<b>7</b>	<b>705</b>	<b>260</b>	<b>COMPROMIS</b>
<b>8</b>	<b>725</b>	<b>389</b>	<b>51 000</b>
<b>9</b>	<b>674</b>	<b>359</b>	<b>47 000</b>
<b>10</b>	<b>689</b>	<b>238</b>	<b>COMPROMIS</b>
<b>11</b>	<b>1441</b>	<b>325</b>	<b>79 000</b>
<b>12</b>	<b>1229</b>	<b>275</b>	<b>69 000</b>
<b>13</b>	<b>1697</b>	<b>380</b>	<b>89 000</b>
<b>14</b>	<b>633</b>	<b>338</b>	<b>COMPROMIS</b>
<b>15</b>	<b>756</b>	<b>398</b>	<b>COMPROMIS</b>

Non Compris:

Frais de Notaire

Taxes d'Urbanisme liées à la Construction et Consultation Architecte Conseil obligatoire

Taxes raccordement à l'eau et à l'égout

18 mai 2011